



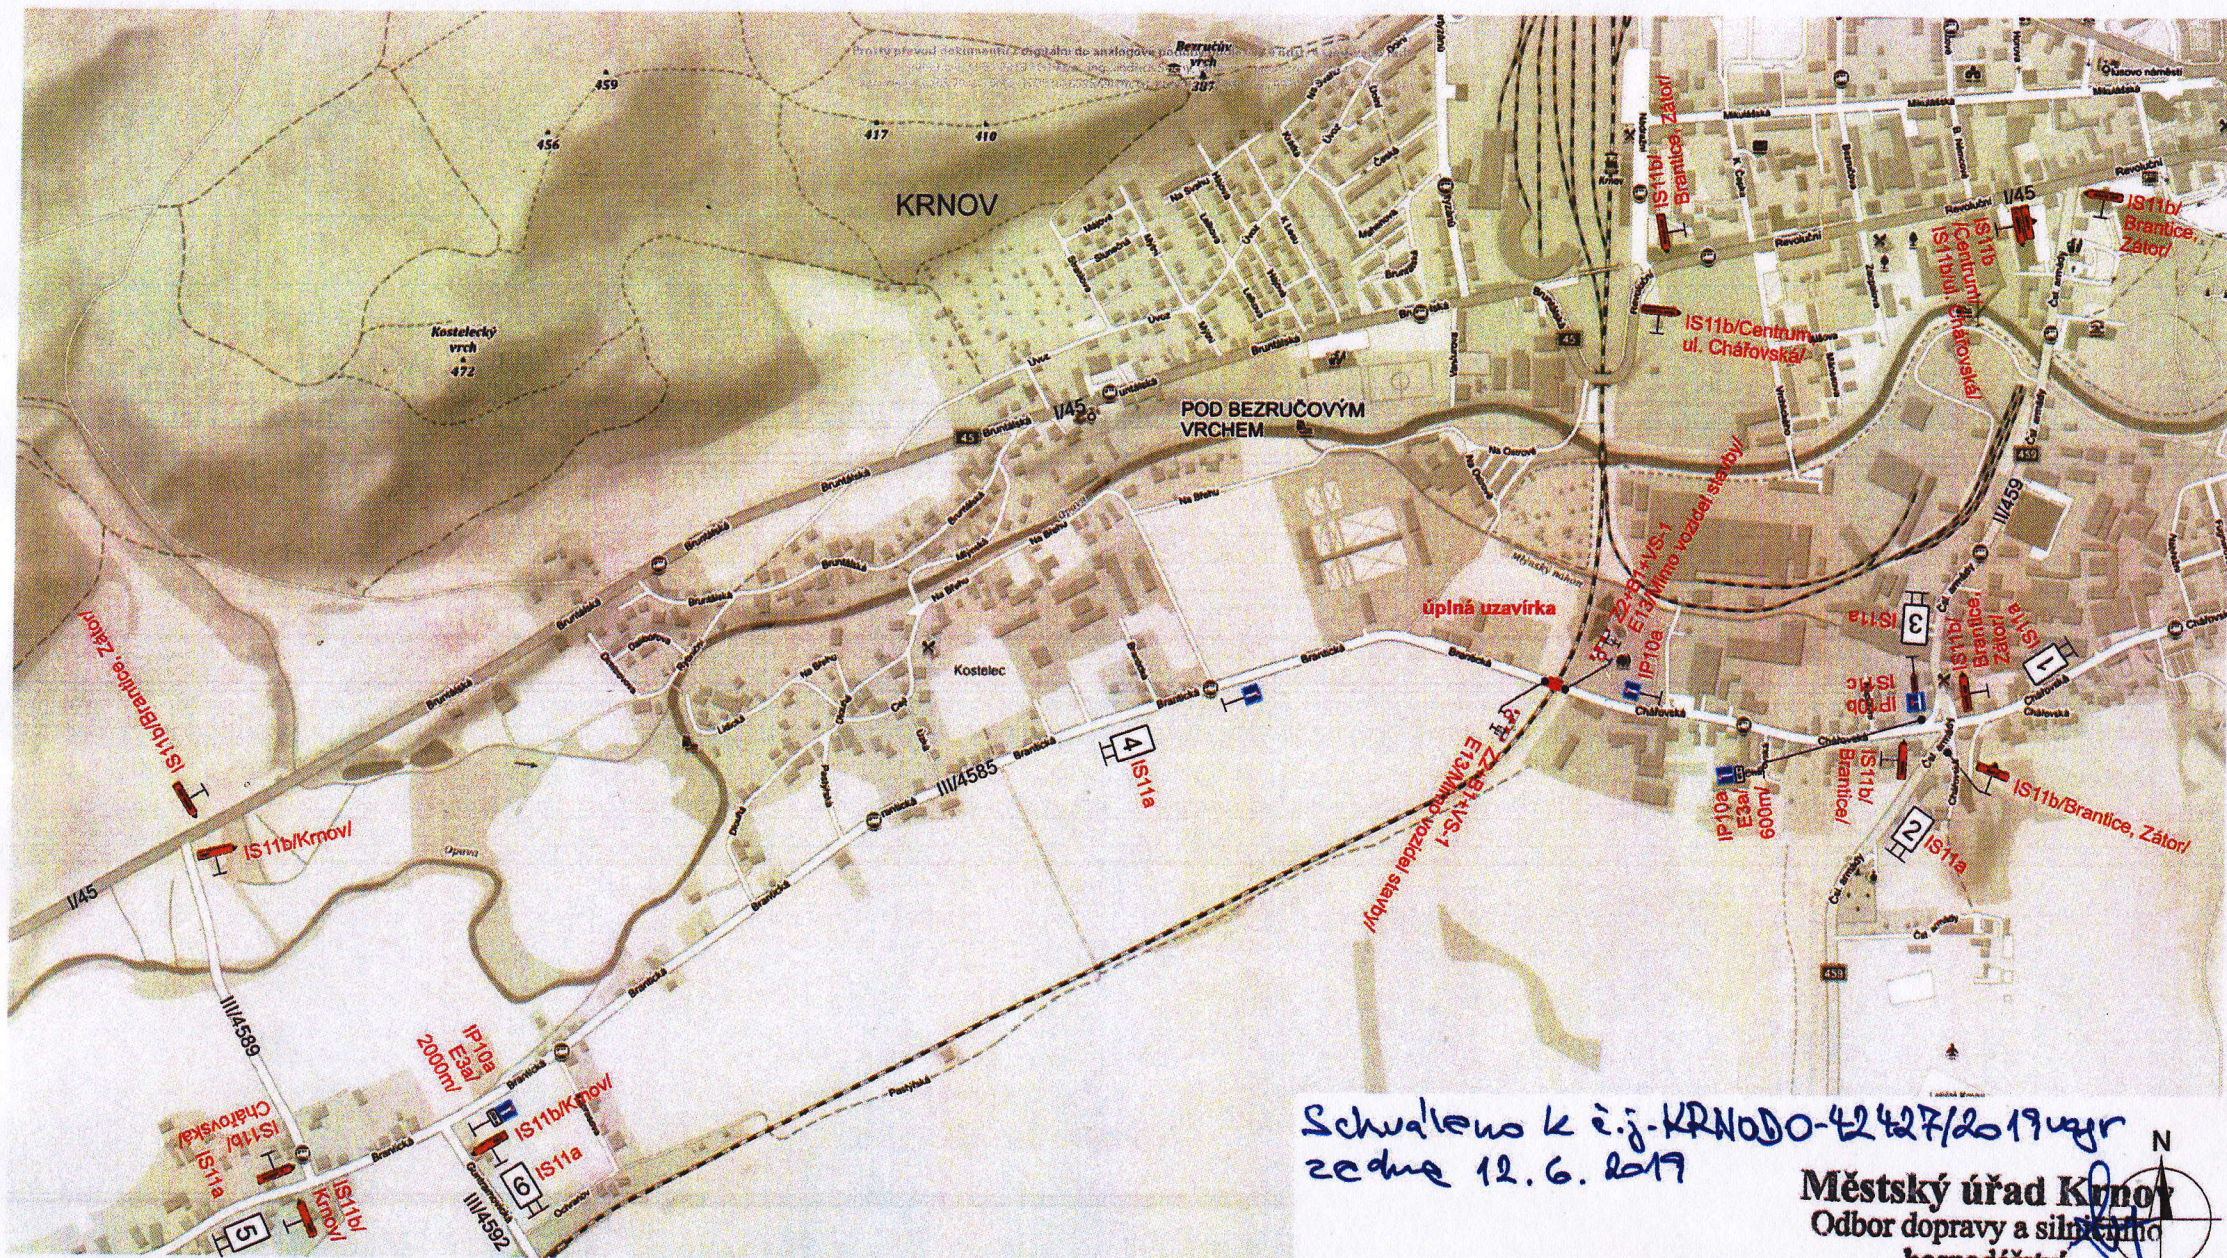

Schváleno k z.j.-KRNODO-42427/2019 uvr
ze dne 12.6.2019


Městský úřad Krnov
Odbor dopravy a silničního
hospodářství

Uzavřený úsek

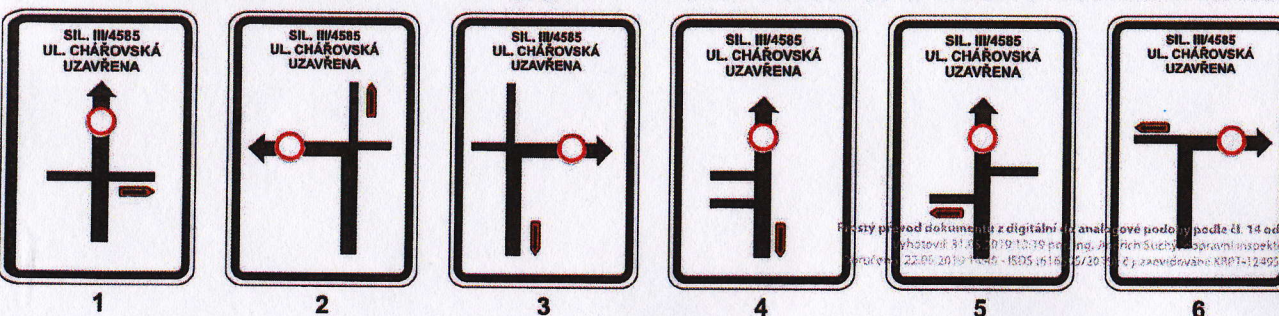

Vypracoval:	Datum:	SEKNE SEKNE, spol. s r.o. Hamerská 12, 772 00 Olomouc DIČ: CZ62363701 tel./fax: 585 311 867
Kateřina Trnková, DiS.	21.5.2019	
Most v km 86,247		
Úplná uzavírka sil. III/4585 ul. Chářovská, Krnov		
Přechodné dopravní značení		

Schéma: částečná uzavírka - zúžení, řízeno SSZ

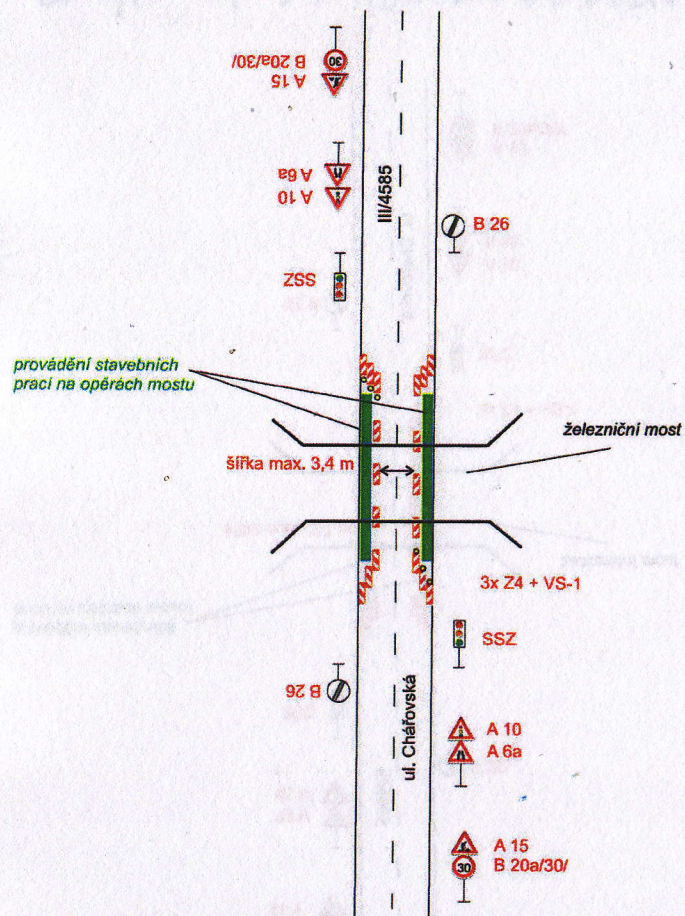


Shváleno k z.j. KRNO DO-42 427/2019 vjgr
ze dne 12.6.2019

Městský úřad Krnov
Odbor dopravy a silničního
hospodářství

Prostý převod dokumentu z digitální do analogové podoby podle čl. 14 odst. 4 spisového řádu
Vyhотовil: 31.05.2019 10:46:00 Ing. Ondřej Suchý, dopravní inspektorát Brno
Doručeno: 22.05.2019 10:43:10 DS 6014595/00190-01 zkratkou: 427/2019-00190-01

Prostý převod dokumentu z digitální do analogové podoby podle čl. 14 odst. 4 spisového řádu
Vyhотовil: 31.05.2019 10:46:00 Ing. Ondřej Suchý, dopravní inspektorát Brno
Doručeno: 22.05.2019 10:40:10 DS 6014595/00190-01 zkratkou: 427/2019-00190-01

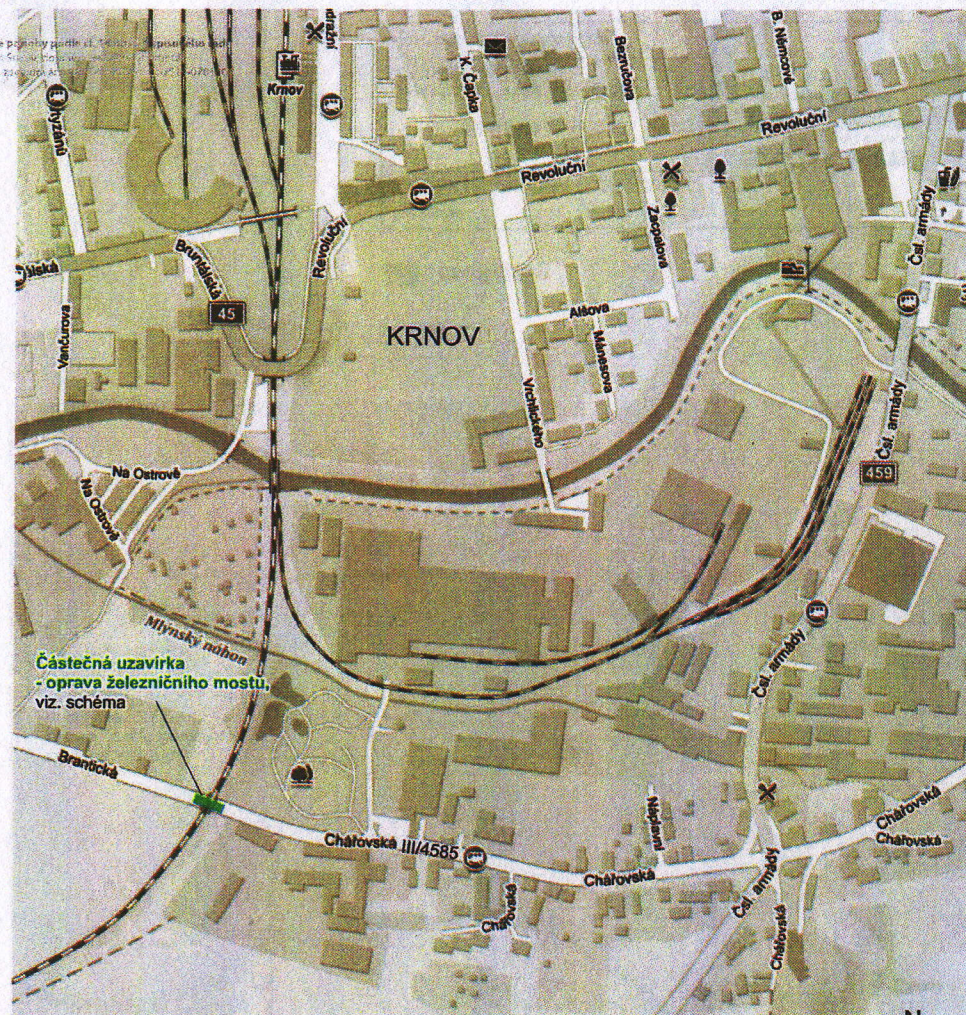

Uzavřený úsek

Vypracoval:	Datum:	SEKNE SEKNE, spol. s r.o. Hamerská 12, 772 00 Olomouc DIČ: CZ62363701 tel./fax: 585 311 867
Kateřina Trnková, DiS.	21.5.2019	
Most v km 86,247		
Částečná uzavírka - sil. III/4585 ul. Chářovská, Krnov		
Přechodné dopravní značení		