


SITUACE

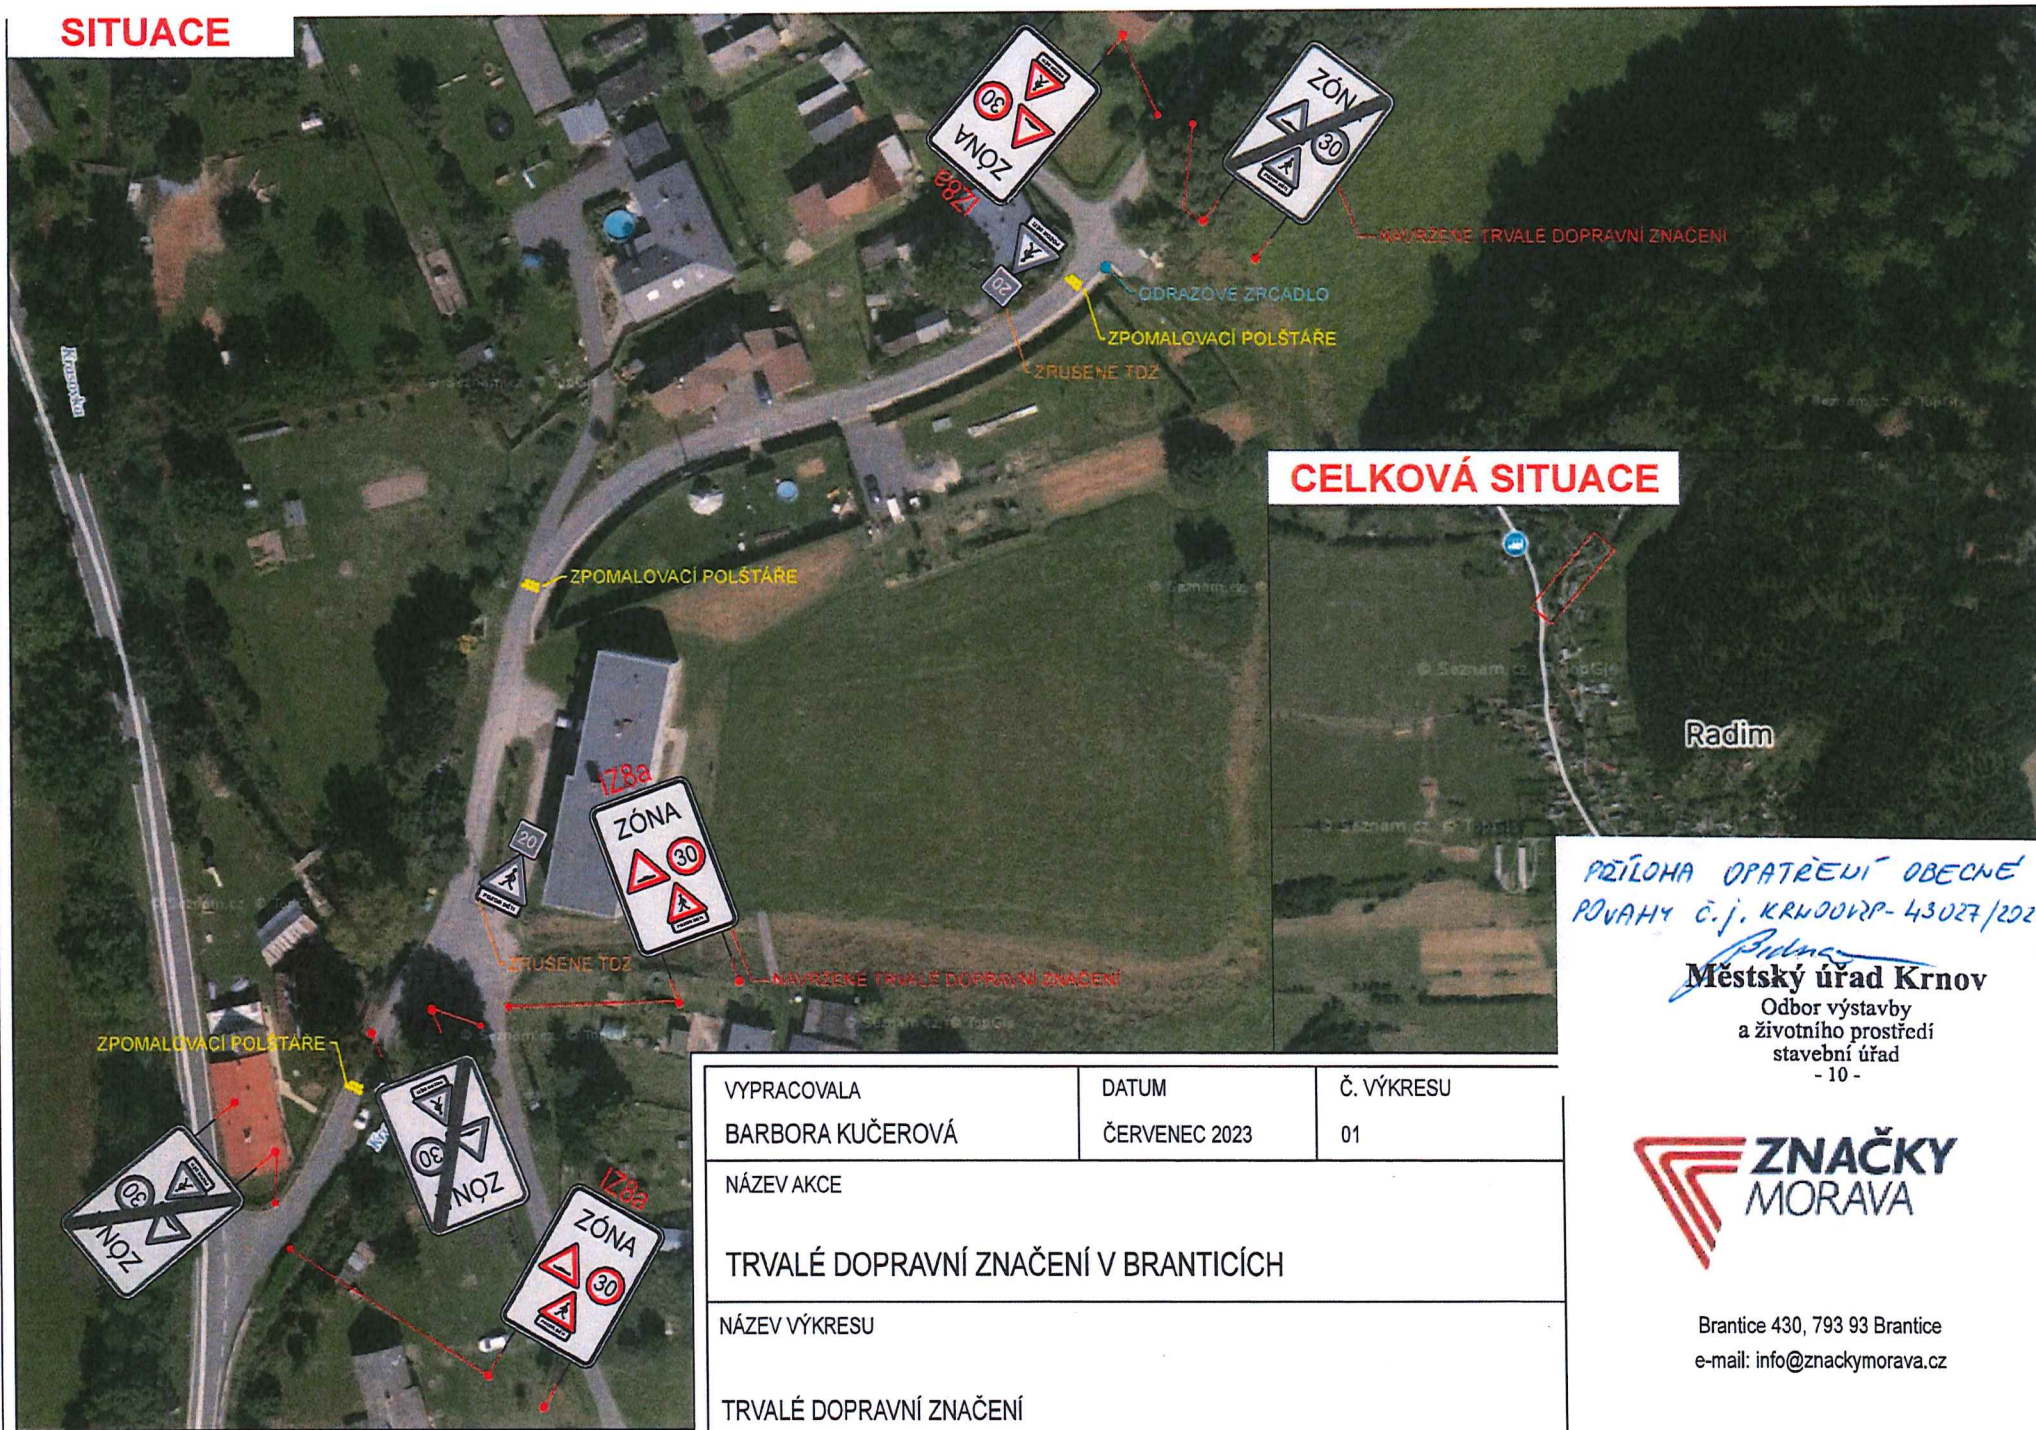

CELKOVÁ SITUACE

Radim

PŘÍLOHA OPATŘENÍ OBECNÉ
POVAHY Č.j. KRNOORP-43027/2024

Městský úřad Krnov

Odbor výstavby
a životního prostředí
stavební úřad
- 10 -



Brantice 430, 793 93 Brantice
e-mail: info@znackymorava.cz

VYPRACOVALA
BARBORA KUČEROVÁ

DATUM
ČERVENEC 2023

Č. VÝKRESU
01

NÁZEV AKCE

TRVALÉ DOPRAVNÍ ZNAČENÍ V BRANTICÍCH

NÁZEV VÝKRESU

TRVALÉ DOPRAVNÍ ZNAČENÍ