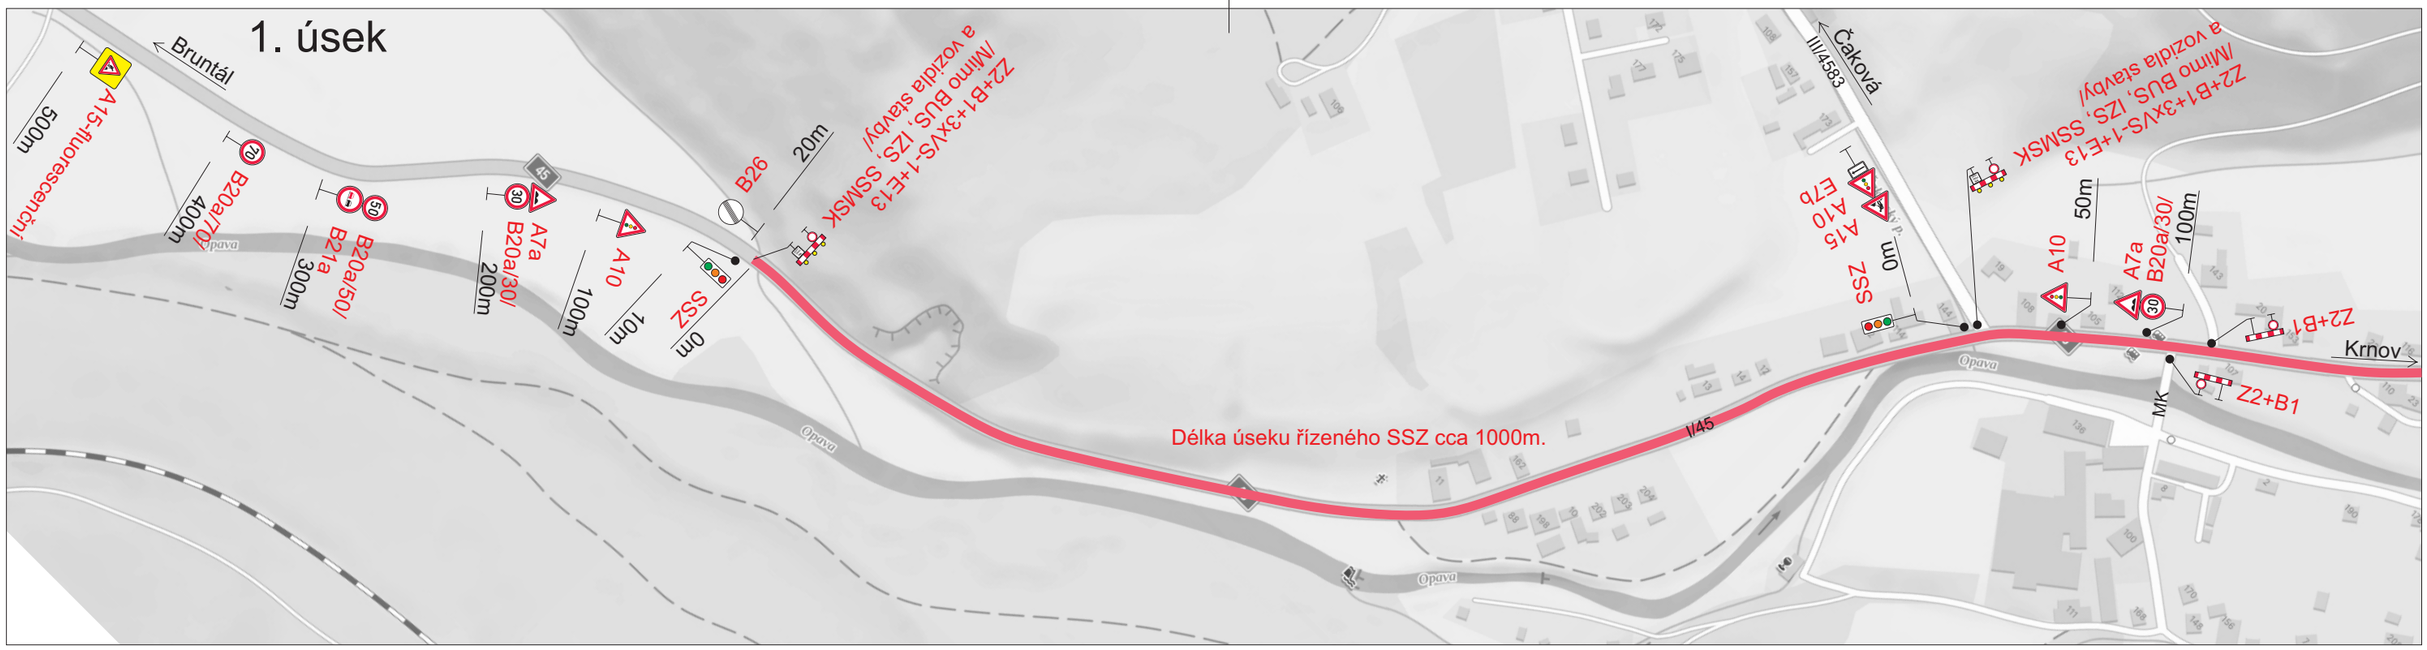

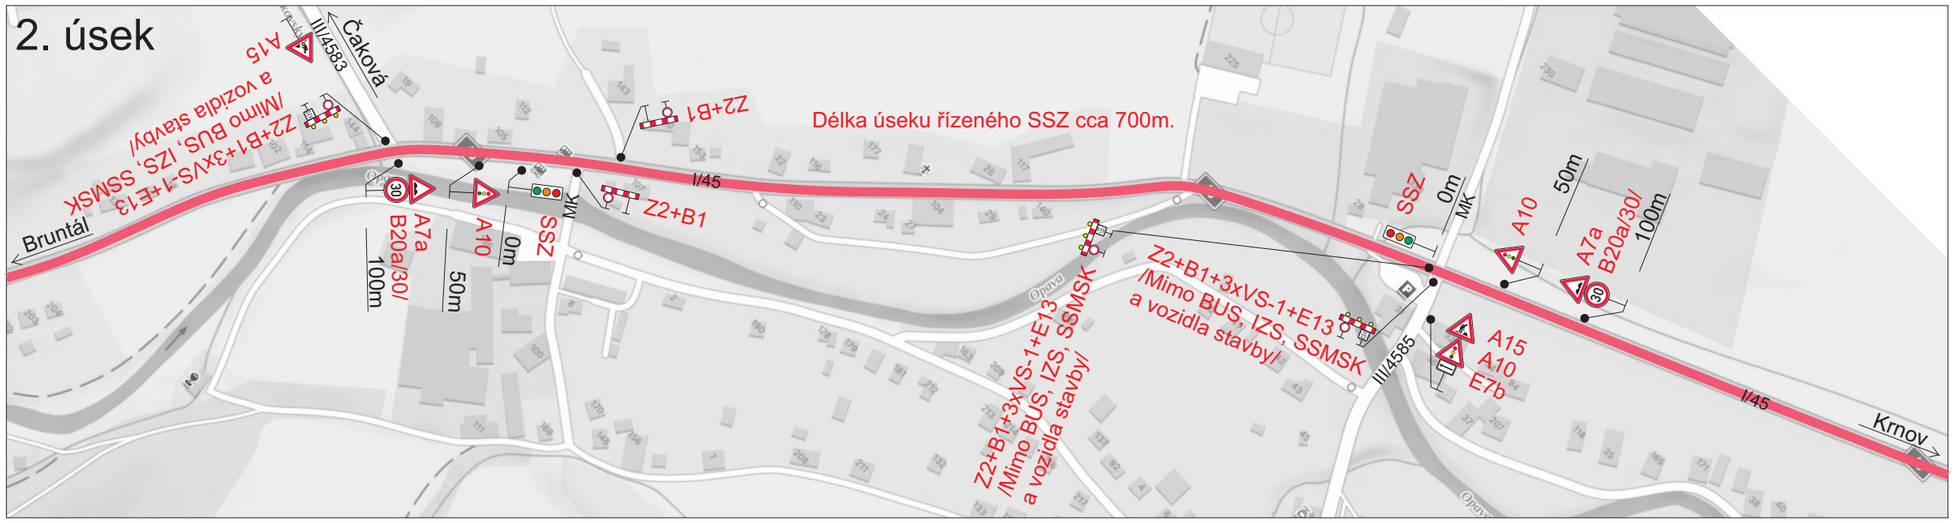

Poznámka:
Při provádění stavebních prací v místě křižovatky silnice I/45 x III/4583, bude provoz v uzavřeném úseku řízen pracovníky stavby.

Legenda:

IP10a Přechodné dopravní značení

Uzavřený úsek

Trvalé dopravní značení, které bude v rozporu s přechodným dopravním značením, bude zakryto.

Vypracoval: Bc. Martin Bodlák	Datum: 22.2.2024	SEKNE, spol. s r.o. Hamerská 12, 772 00 Olomouc DIČ: CZ62363701 tel./fax: 585 311 867
Název akce: I/45 Zátor - průtah		
Název objektu: Přechodné dopravní značení	Formát: 2xA4	Č. výkresu: 2 / Č. soupravy:
Příloha: Organizace dopravy v uzavřeném úseku		

Elektronický podpis : 28.3.2024
Certifikát autora podpisu :
Jméno : Jiří Škrabák
Vydal : PostSignum Qualified CA 4
Platnost do : 20.3.2026 11:22:22.000 +01:00