

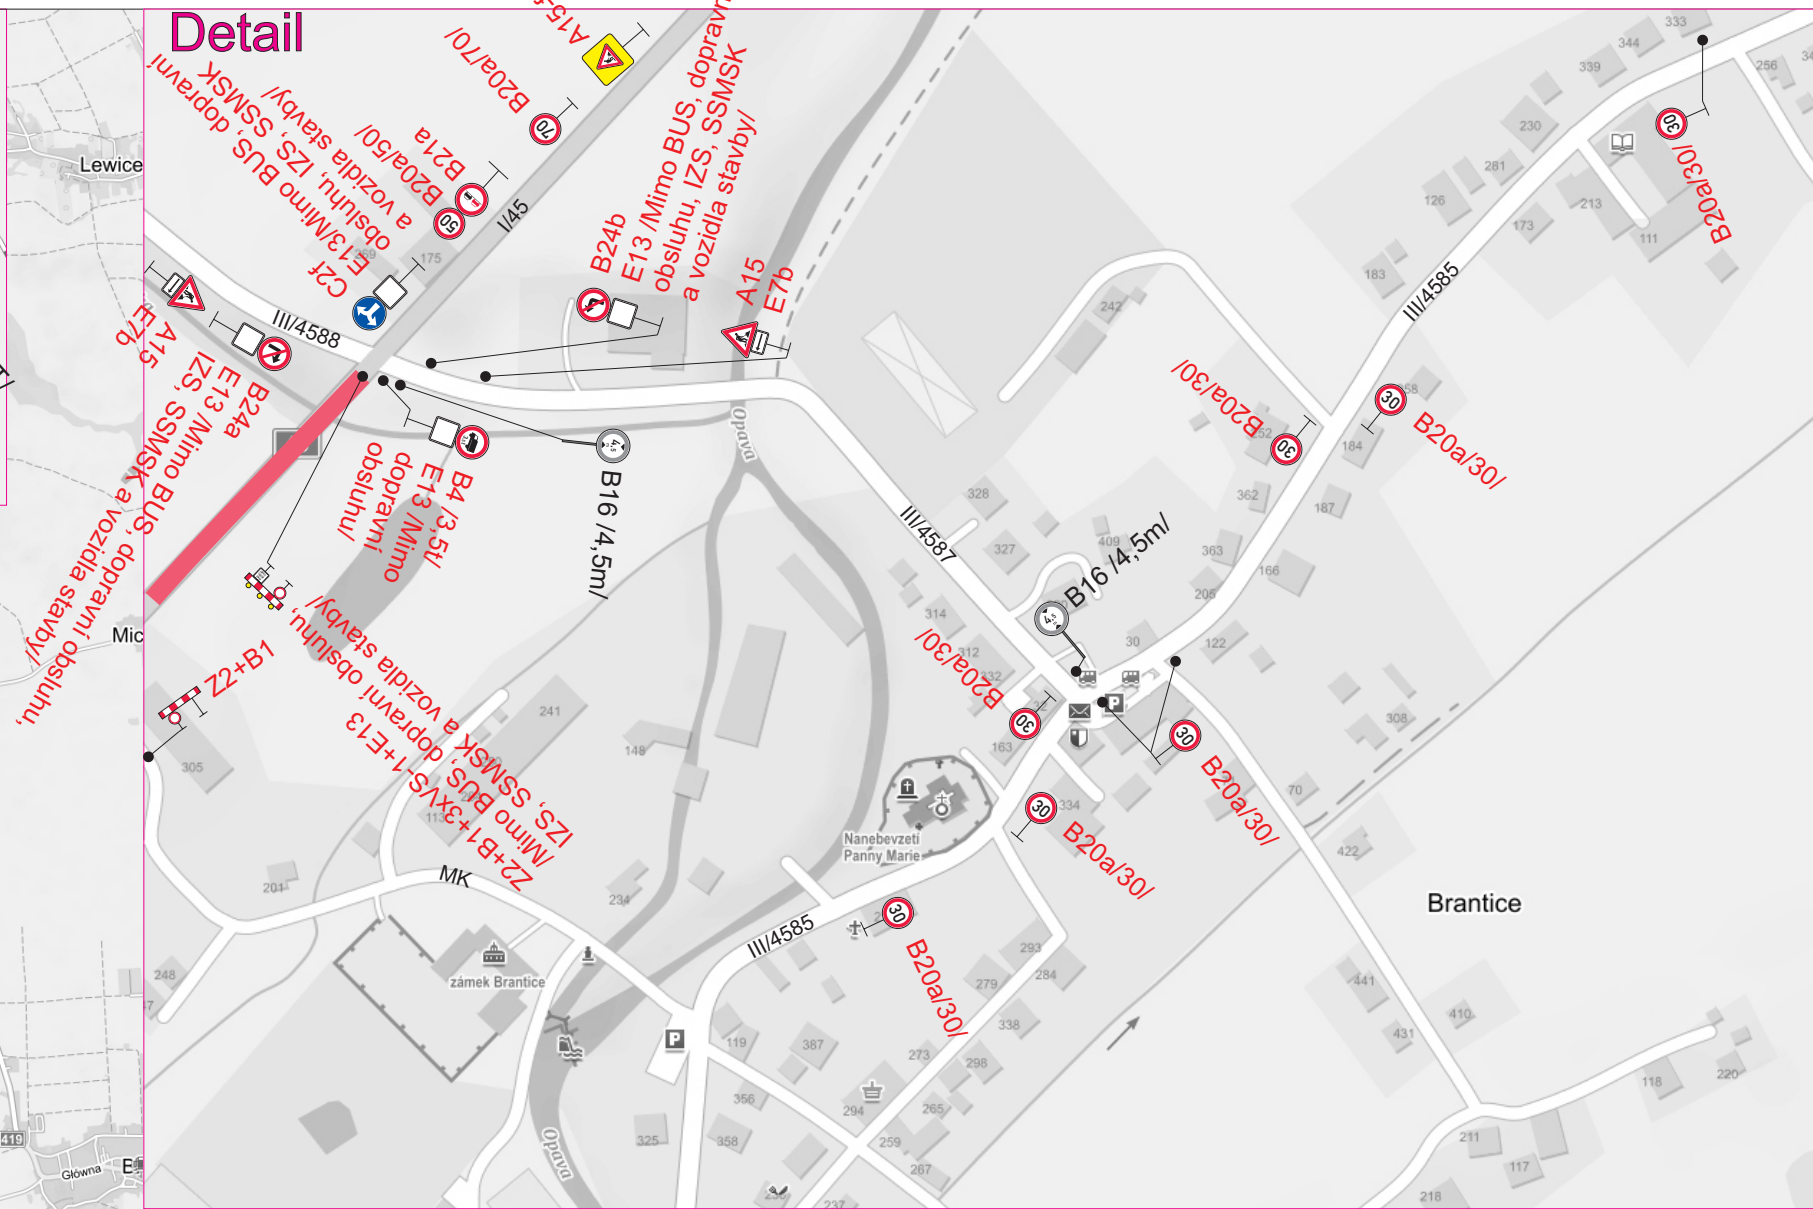
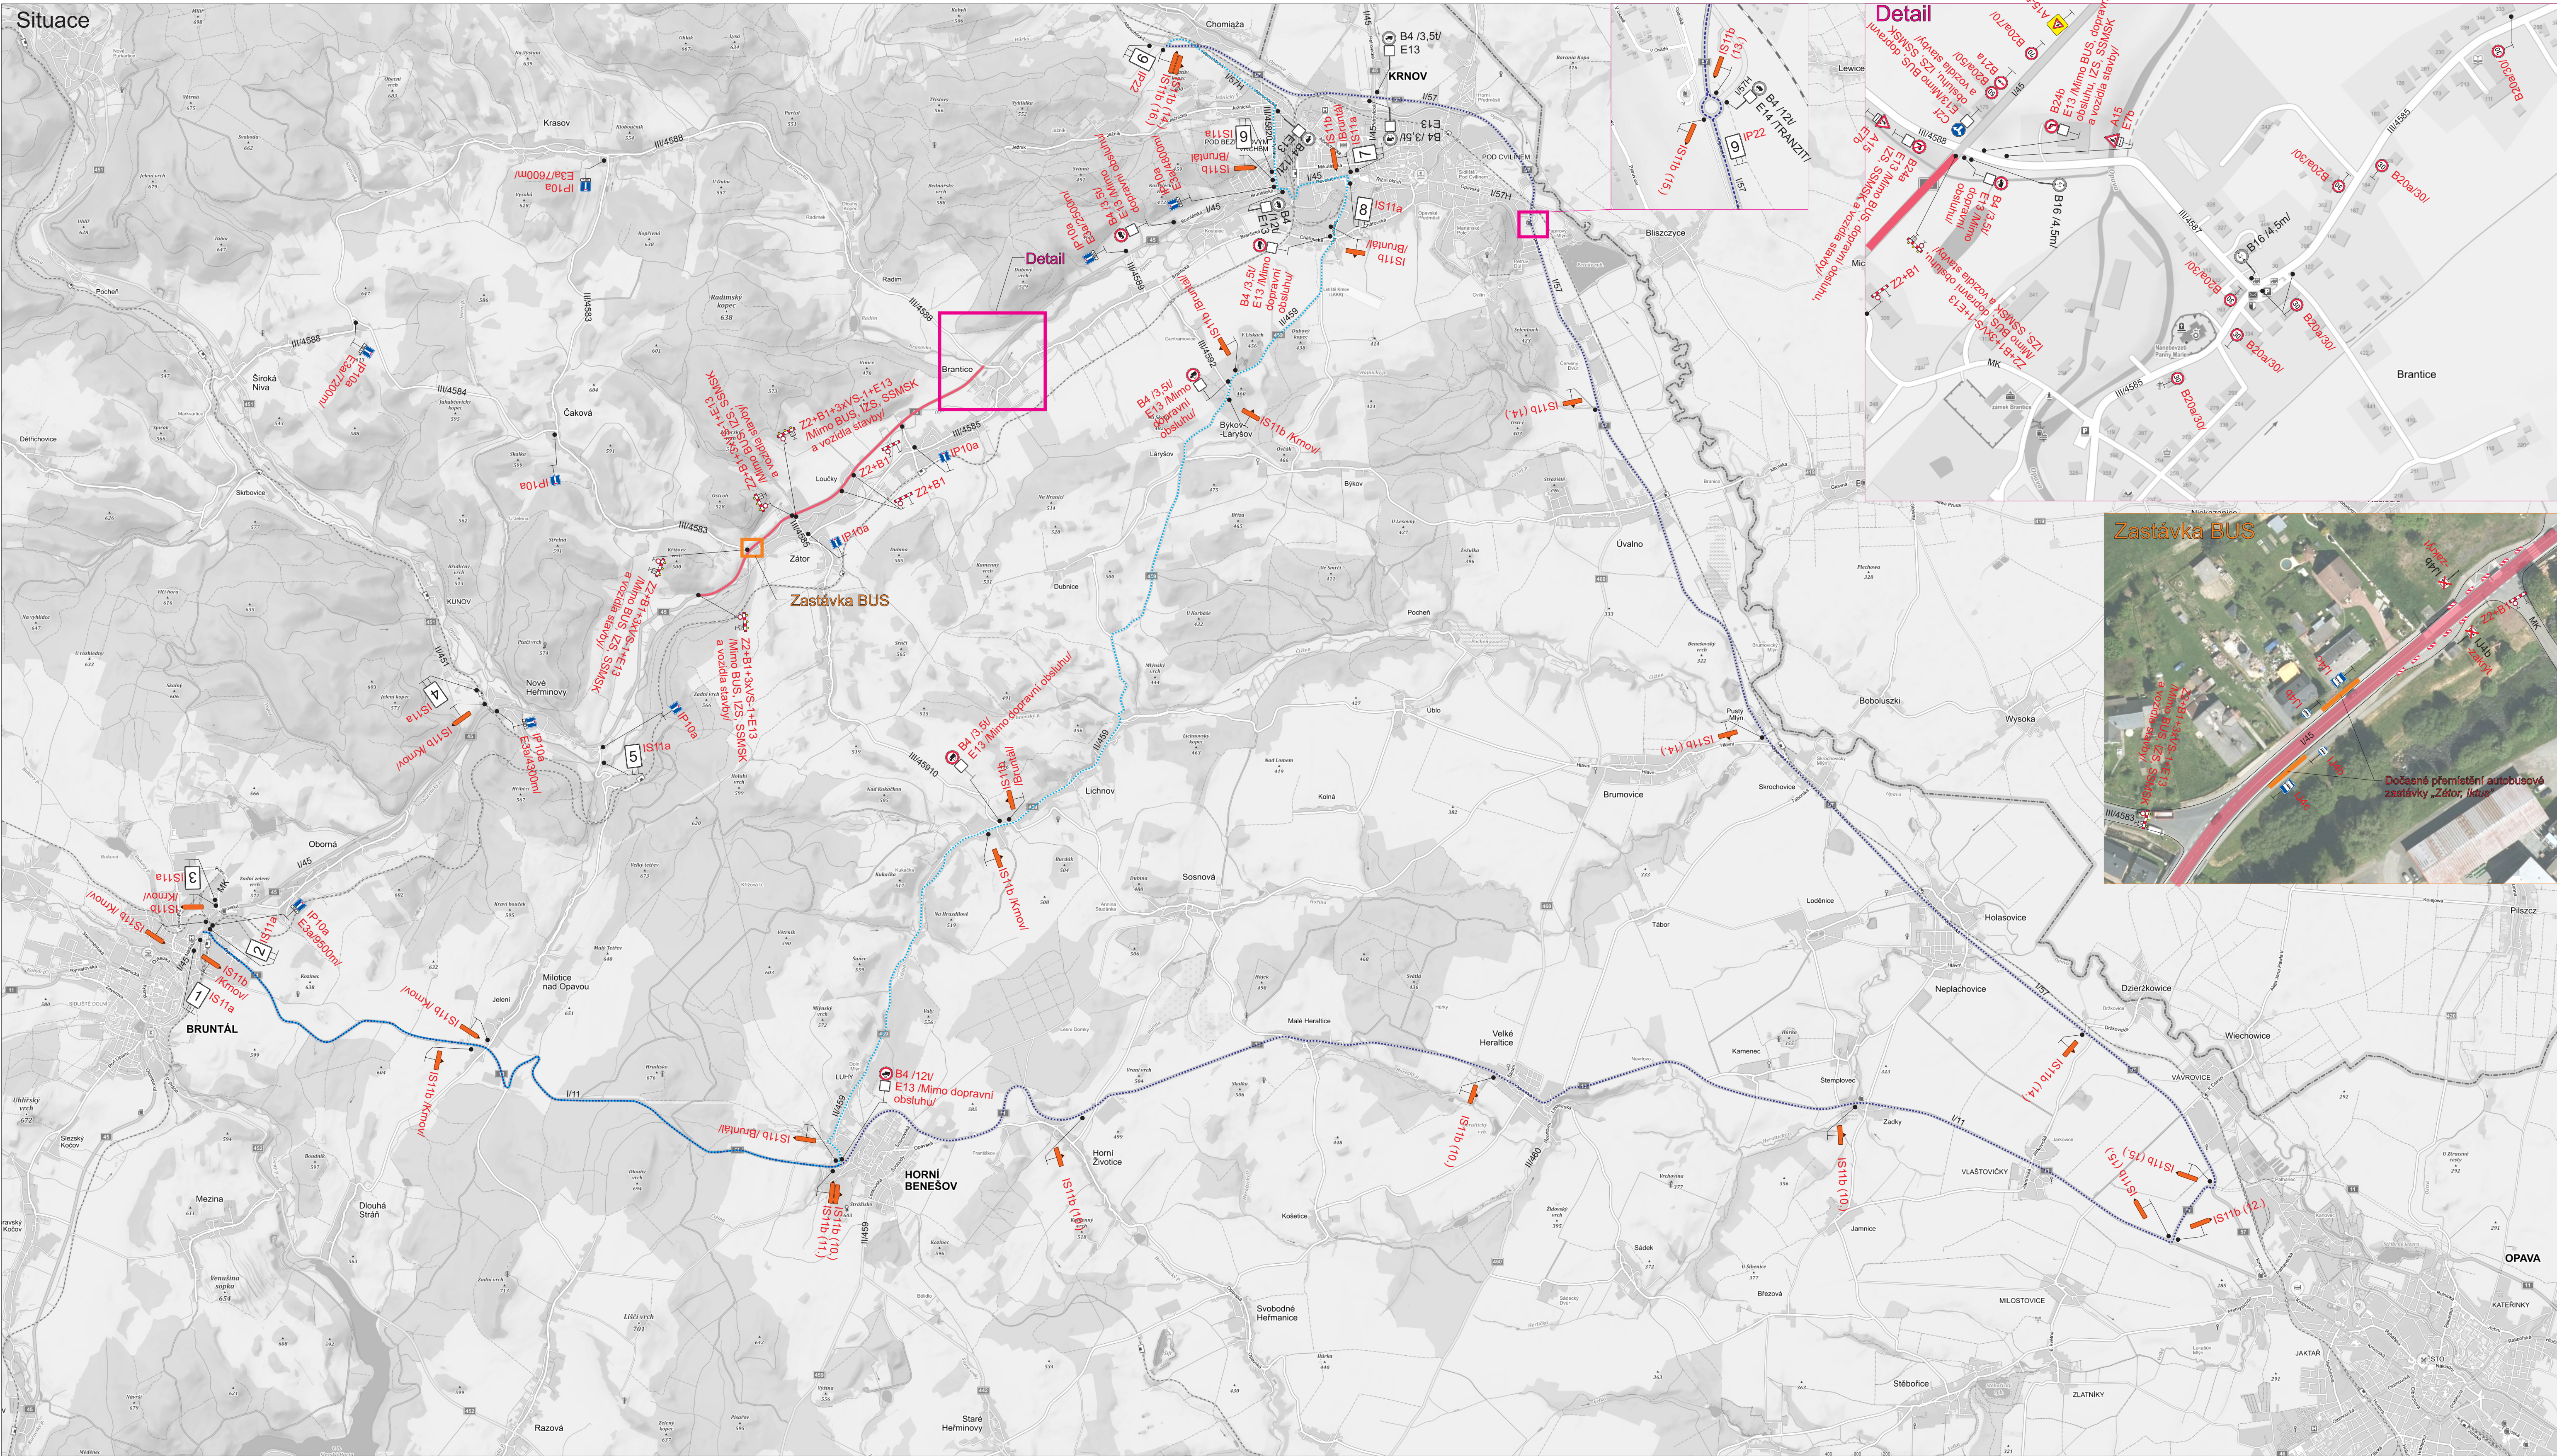


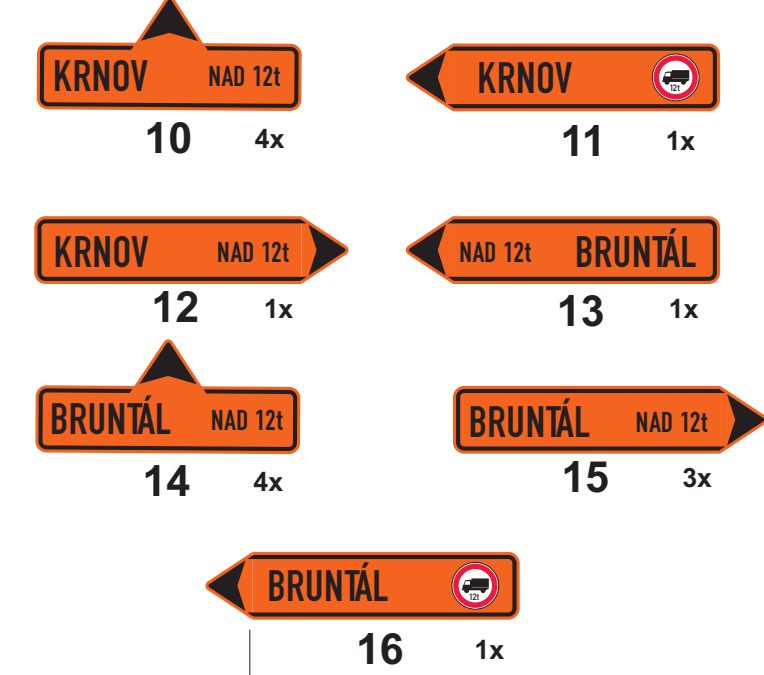

Specifikace IS11a a IS11b

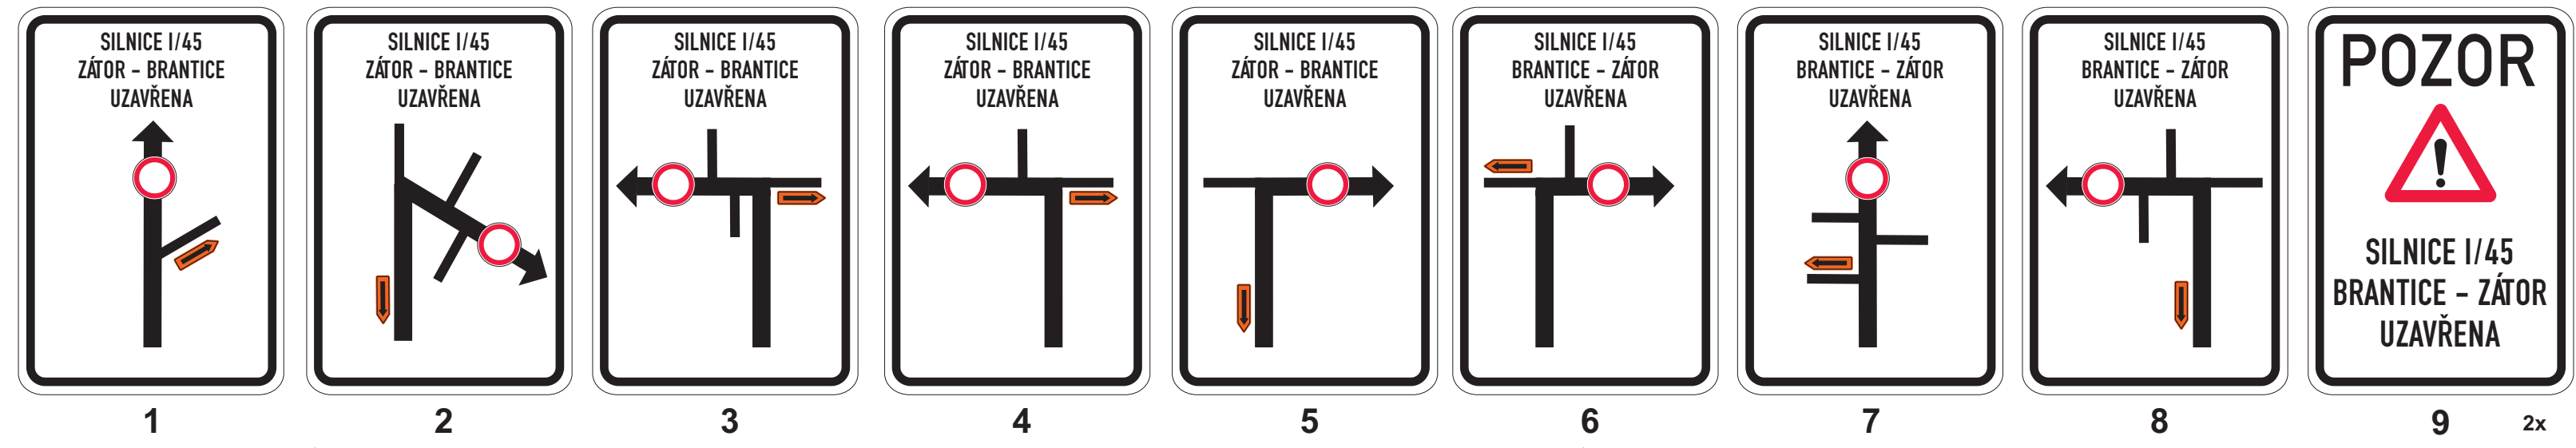

Legenda:

- P4 Trvalé dopravní značení
- IP10a Přechodné dopravní značení
- Uzavřený úsek
- Objíždná trasa pro vozidla nad 12t
- Objíždná trasa pro vozidla nad 12t

Trvalé dopravní značení, které bude v rozporu s přechodným dopravním značením, bude zakryto.

Vypracoval: Bc. Martin Bodlák	Datum: 22.2.2024
Název akce: I/45 Zátor - průtah	
Název objektu: Přechodné dopravní značení	Formát: 8xA4
Průloha: Úplná uzavírka silnice I/45	Č. výkresu: 1
	Č. soupřavy: 1

SEKNE
SEKNE, spol. s r.o.
Hámerská 12, 772 00 Olomouc
DIČ: CZ62363701
tel./fax: 585 311 867